



STRADA CANTONALE S216
Figino - Morcote - Melide

Dipartimento
del
territorio

Comune di MELIDE

Divisione delle
costruzioni

Via Franco Zorzi 13
Casella postale 2170
6501 BELLINZONA

PROGETTO DEFINITIVO

Area del supporto e
del coordinamento

Ufficio del tracciato

Tel. 091 814 27 73
Fax 091 814 27 39

Opera di risanamento

Piano no.: 1520.215 / 002

Scala: 1:1000 / 1:50

Data: 10 marzo 2021

Modifiche:

Tratto Morcote - Melide

Operatore:

Via Lungolago Giuseppe Motta
da PR 60+700 a PR 70+860

Piano no.:

Progettato Disegnato Controllato

TM/SAS SaS SaS/TM

Dimensione: 29.7 x 94.5

Lotto 1520.215



FASI DI COSTRUZIONE

Procedimento a fasi di lavoro in presenza di traffico veicolare alternato e pedonale.

Il traffico sarà regolato con impianto semaforico e secondo l'esigenza potranno essere utilizzati agenti addetti al disciplinamento del traffico.

Sono previste 16 fasi di lavoro per la posa dello strato portante e 8 fasi per la posa dello strato d'usura.

I LAVORI DA ESEGUIRE SONO PREVISTI IN FASCIA DIURNA

Strato portante - (lunghezza tappe da ca. 165 ml a 120 ml)

Fasi: A / B / C / D / E / F / G / H / I / L / M / N / O / P / Q / R


- Fresatura della pavimentazione esistente del campo stradale.
- Eventuale scarifica in fase separata del materiale di sottofondo stradale e sgombero in discarica, spessore fino a 100 mm.
- Cilindratura del planum.
- Eventuali bonifiche puntuali della fondazione stradale esistente, posa pavimentazione di fondazione in ACF 22 spessore 70 mm, (secondo indicazioni DLL). Non posare emulsione d'ancoraggio.
- Rimozione e nuova posa delle canalizzazioni d=200 mm di evacuazione delle acque meteoriche (secondo indicazioni della DLL)
- Eventuale formazione di nuove caditoie (secondo indicazioni DLL).
- Rimozione e posa delle delimitazioni di bordo (secondo indicazioni DLL).
- Rimozione e posa delle griglie ciclo compatibili regolabili in altezza

- Rimozione e posa chiusini alla quota dello strato portante regolabili in altezza
- Formazione plania.
- Posa strato portante in miscela bituminosa AC T 22 N (legante B 70/100), spessore 70 mm.
- Esecuzione rampe provvisorie.

Strato di usura - (lunghezza tappe ca. 330 ml)

Fasi: A-C / B-D / E-G / F-H / I-M / L-N / O-Q / P-R

- Rimozione di rampe provvisorie.
- Pulizia del sottofondo bituminoso e posa ancoraggio.
- Posa strato d'usura in miscela bituminosa SDA 4-12 (legante PmB 45/80-65), spessore 30 mm.
- **Posa strato d'usura in miscela bituminosa AC 8 N (legante B 70/100), spessore 30 mm (tra la PR 70+200 e la PR 70+320)**
- Innalzamento a strappo delle griglie stradali ciclo compatibili e dei chiusini.
- Ripristino marciapiedi e accessi laterali (secondo indicazioni DLL).

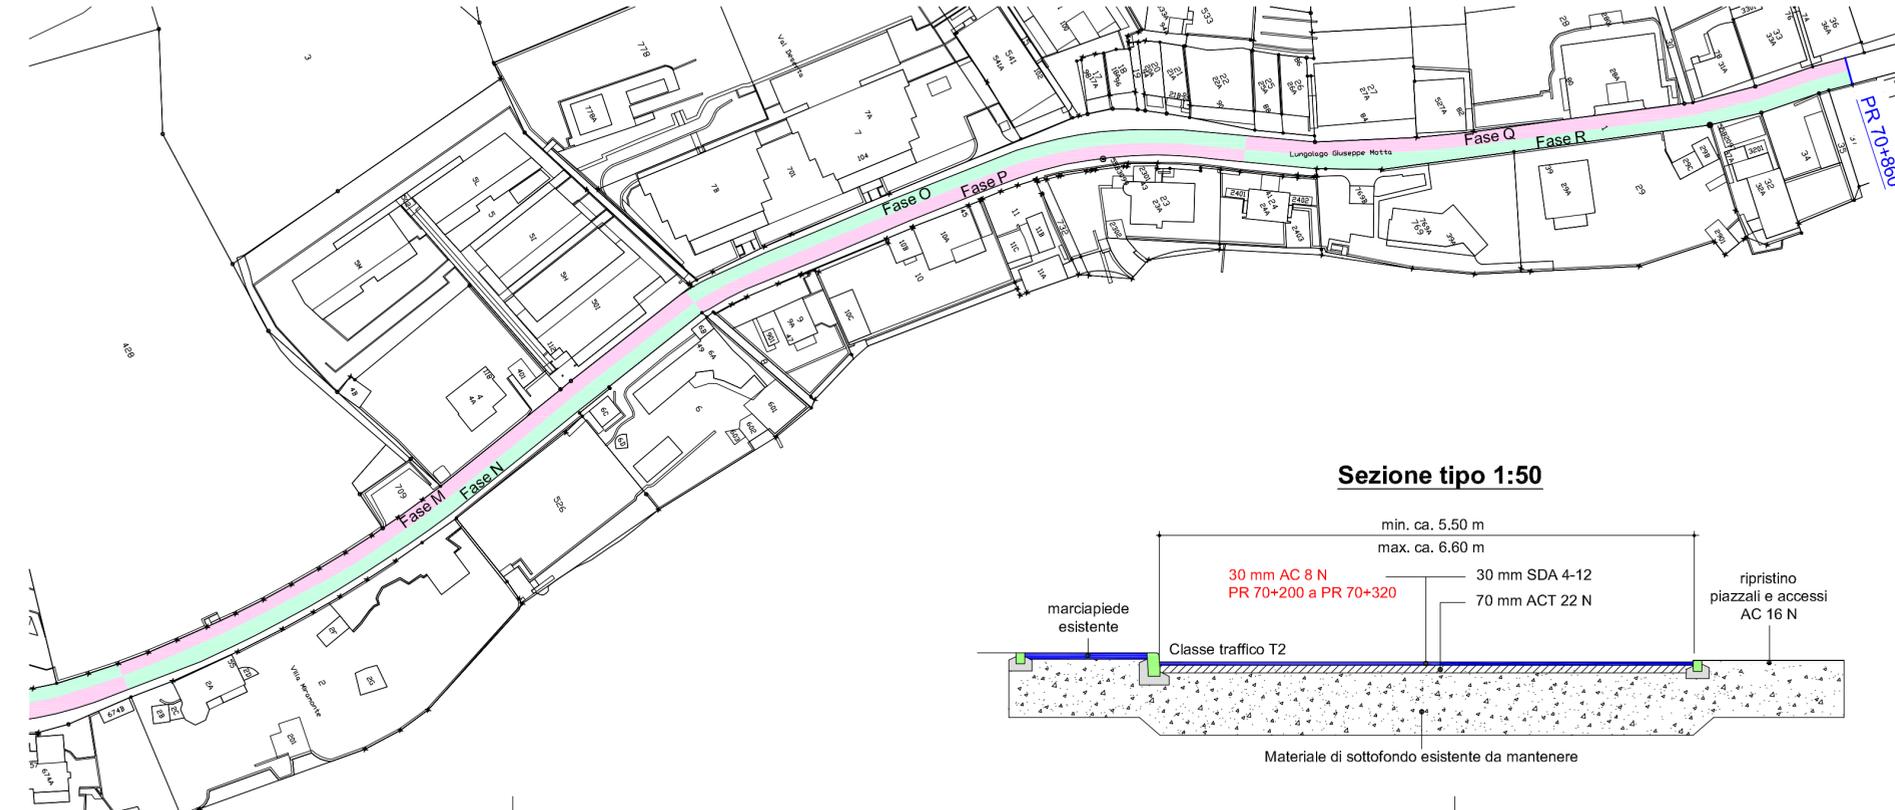

Sezione tipo 1:50

